




RECORRIDO PROVISIONAL
ZONA COMERCIAL HASTA
FIN DE OBRAS EN TRAMO
INDICADO

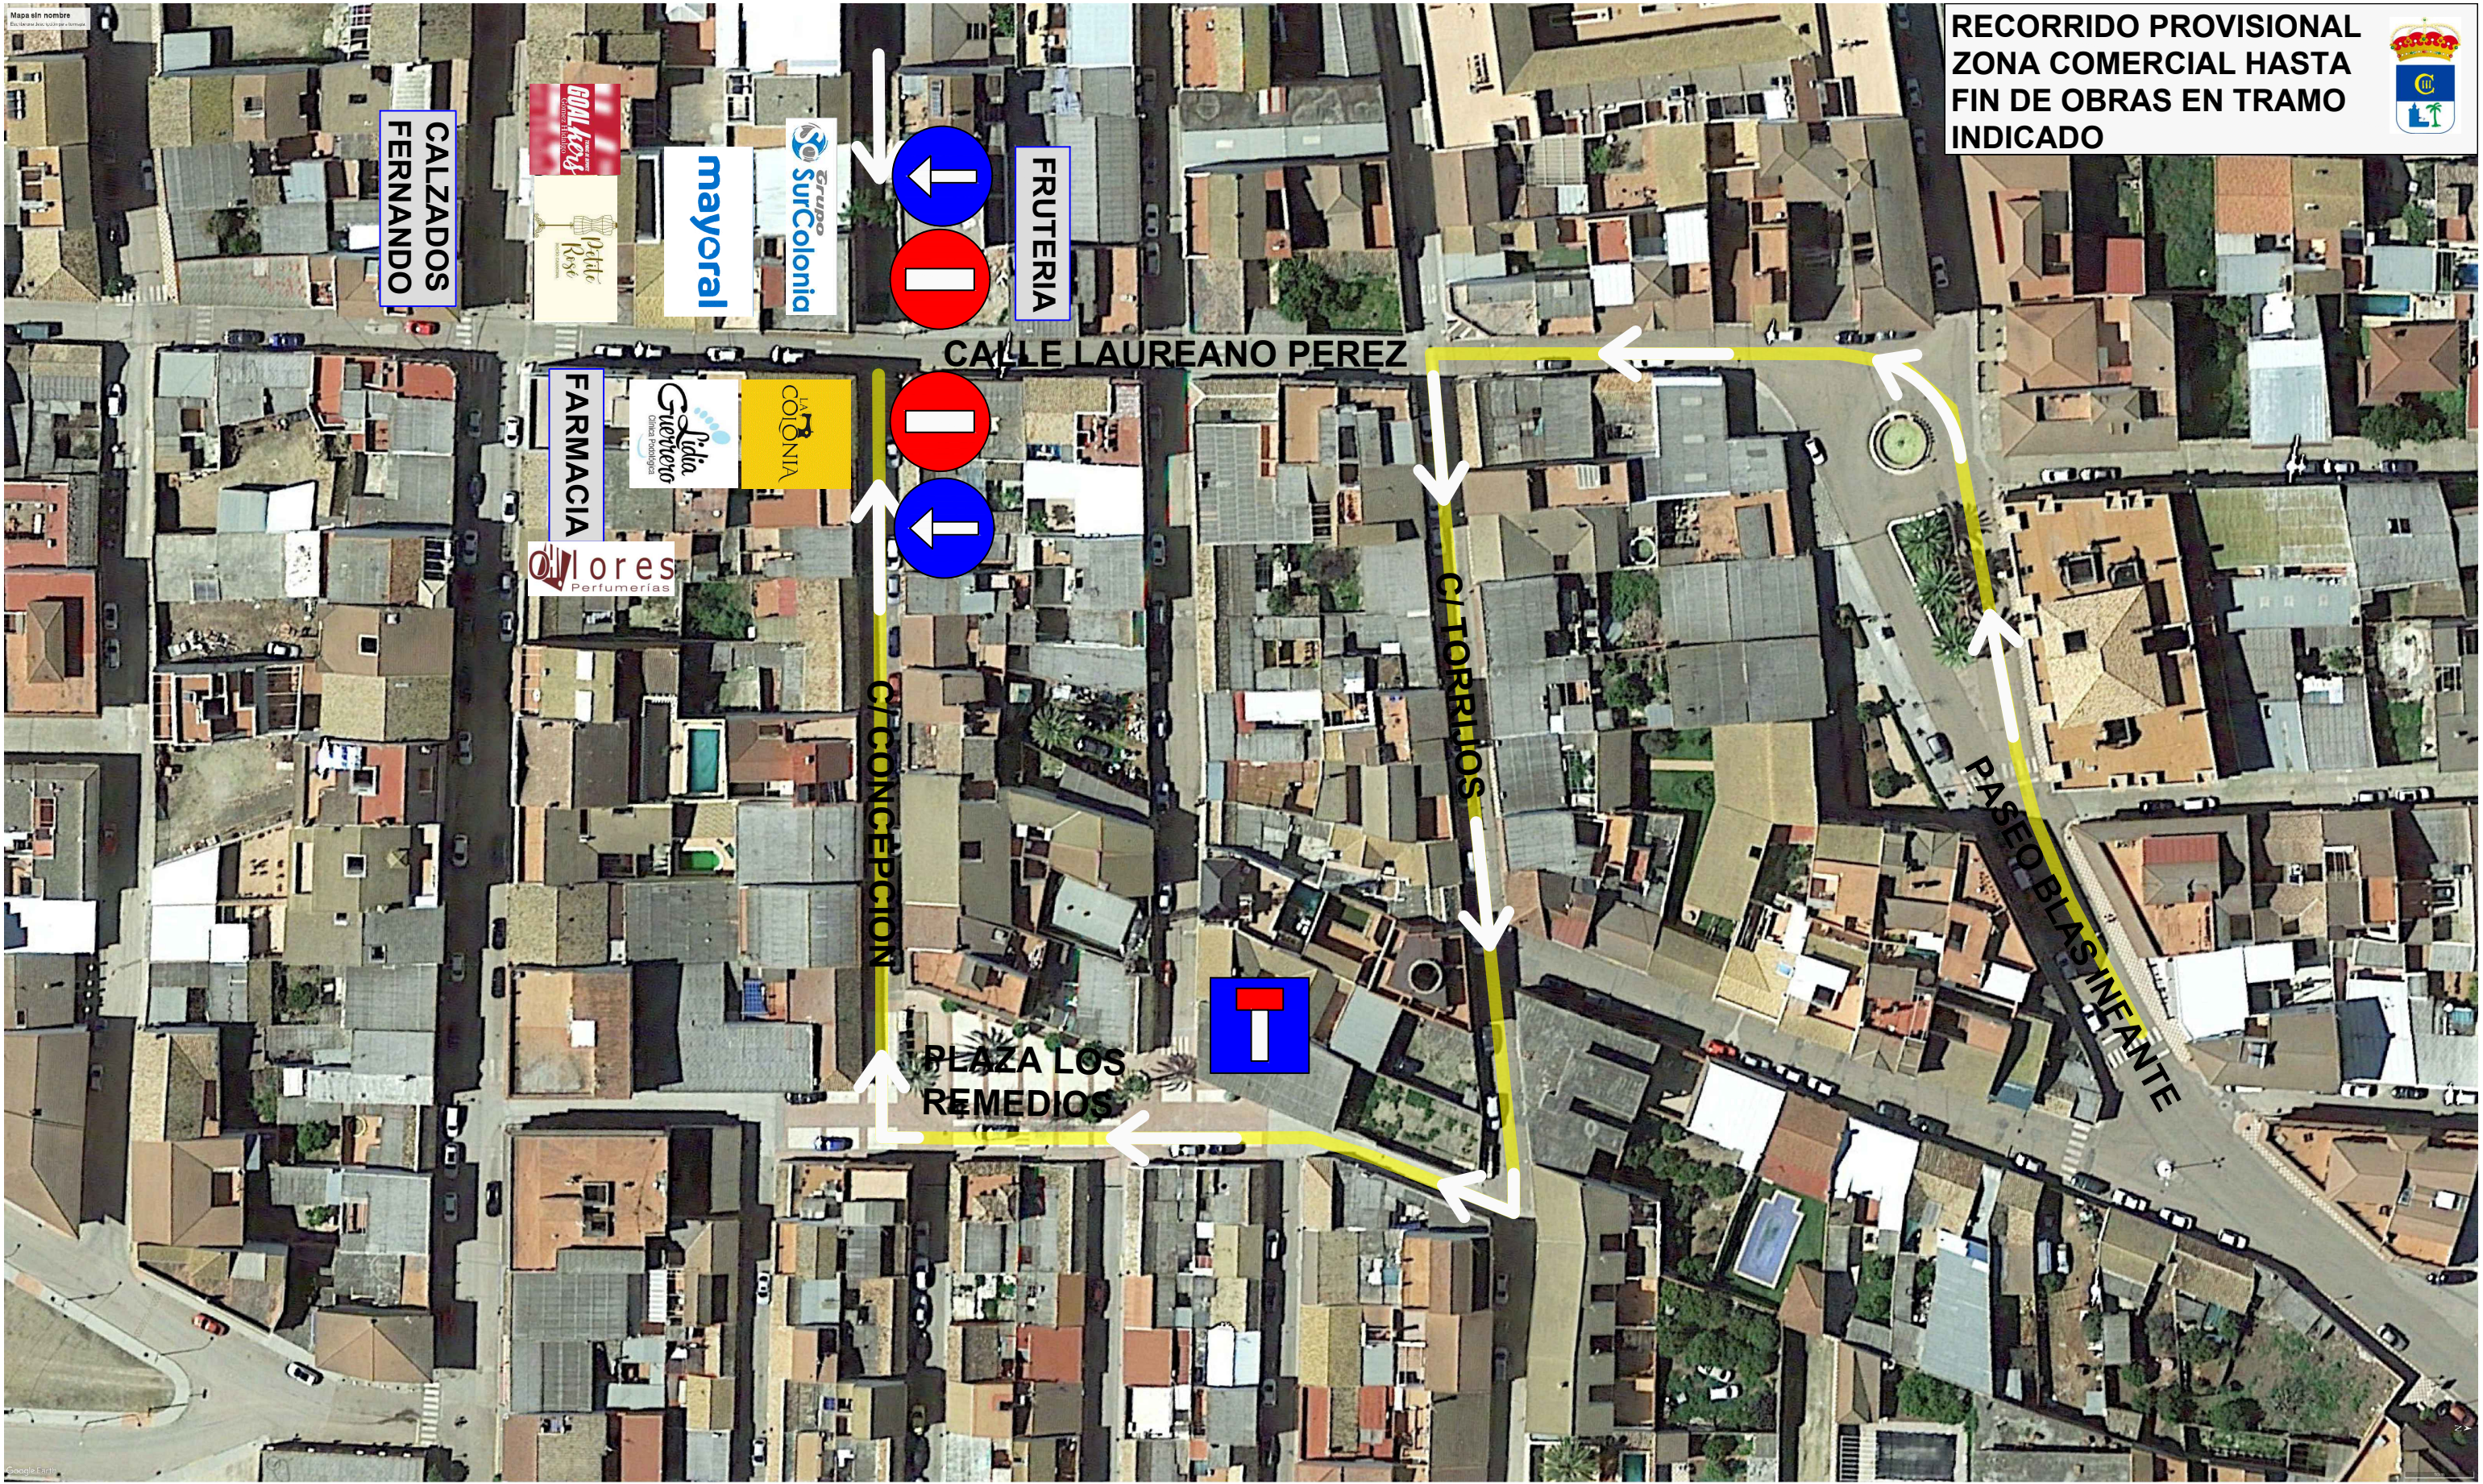

CALZADOS
FERNANDO

FRUTERIA

CALLE LAUREANO PEREZ

FARMACIA

C/ CONCEPCION

PLAZA LOS
REMEDIOS

C/ TORRIJOS

PASEO BLAS INFANTE